
Масштаб 1:500

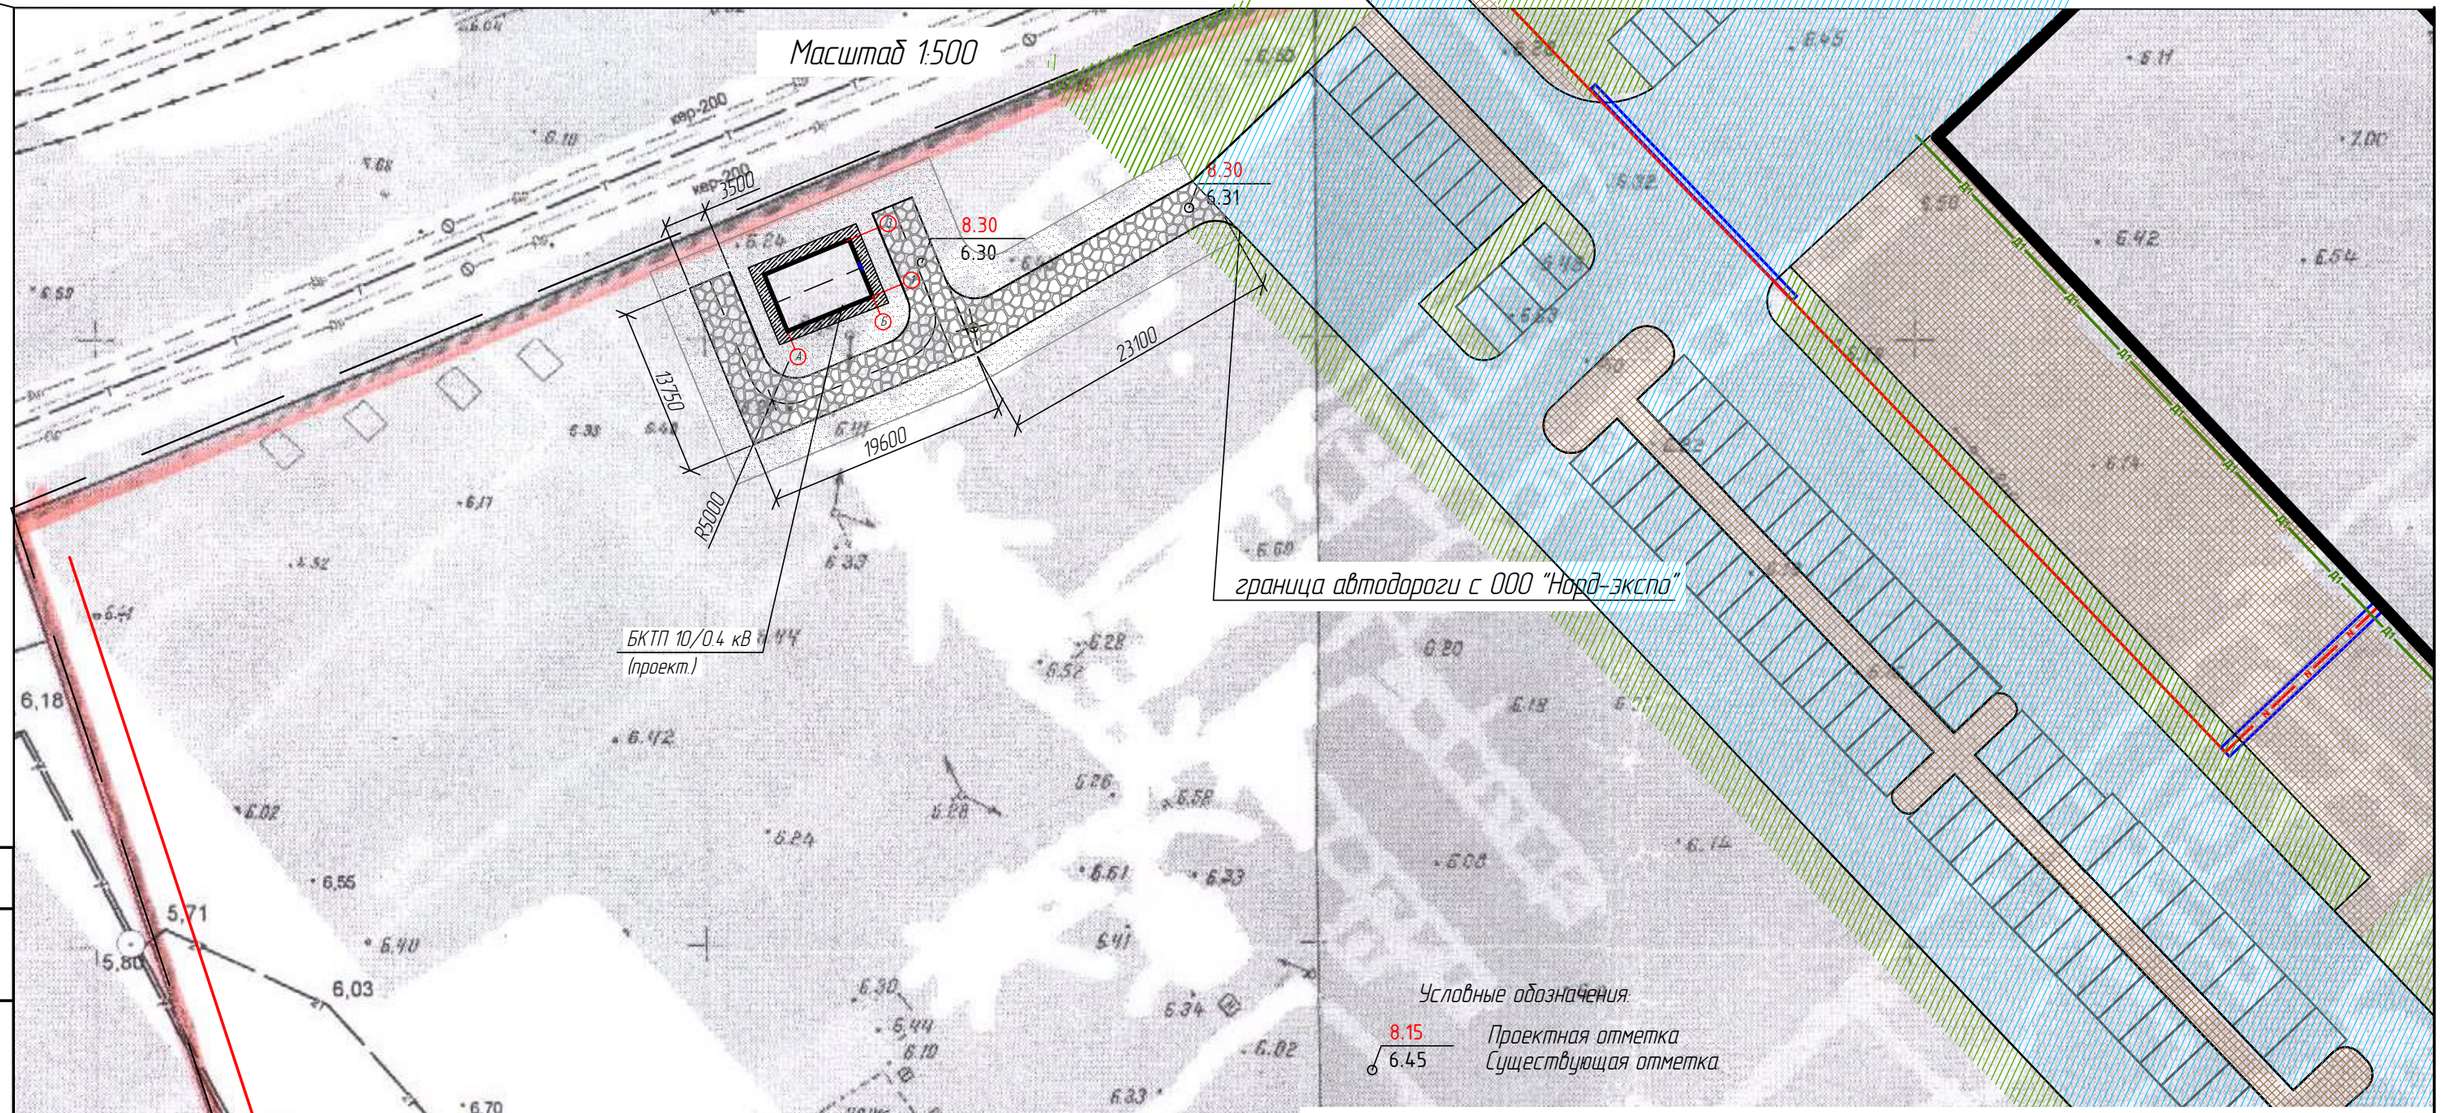

Условные обозначения:

8.15 — Проектная отметка

6.45 — Существующая отметка

Ведомость благоустройства

№ по плану	Обозначение	Наименование	Кол.	Примечание
1		Гравийная площадка обслуживания	152,0	м²
2		Подъездная гравийная дорога	82,0	м²
3		Отмостка	29.0	м²

Ведомость объемов земляных масс

Наименование грунта	БКТП		Площадка обслуживания		Подъездная дорога	
	Насыпь, м3	Выемка, м3	Насыпь, м3	Выемка, м3	Насыпь, м3	Выемка, м3
Грунт планировки территории	122	-	486	-	228	-
Грунт основания (песок)	38	-	76	-	41	-
Грунт основания (щебень)	5,8	-	30,4	-	16,4	

Согласовано

Н.контр.

Провер.

Изм. Внес.

Взам. инв.N

Подпись и дата

Инв.N подл

Изм.	Кол.уч.	Лист	N° док.	Подпись	Дата
Нач.отдела		Меньшиков			VII.18
Разработал		Янович			VII.18

Строительство ТП-10/0,4 кВ, КЛ-10 кВ, КЛ-0,4 кВ в г. Архангельске
(ООО "Норд-Экспо", 15-02603А/17 от 20.09.2017)


Электроснабжение. Подстанции

Стадия	Лист	Листов
Р		

План земляных масс

Филиал ПАО "МРСК Северо-Запада" "Архэнерго"

Разрез (по осям А-Б)
Масштаб 1:40

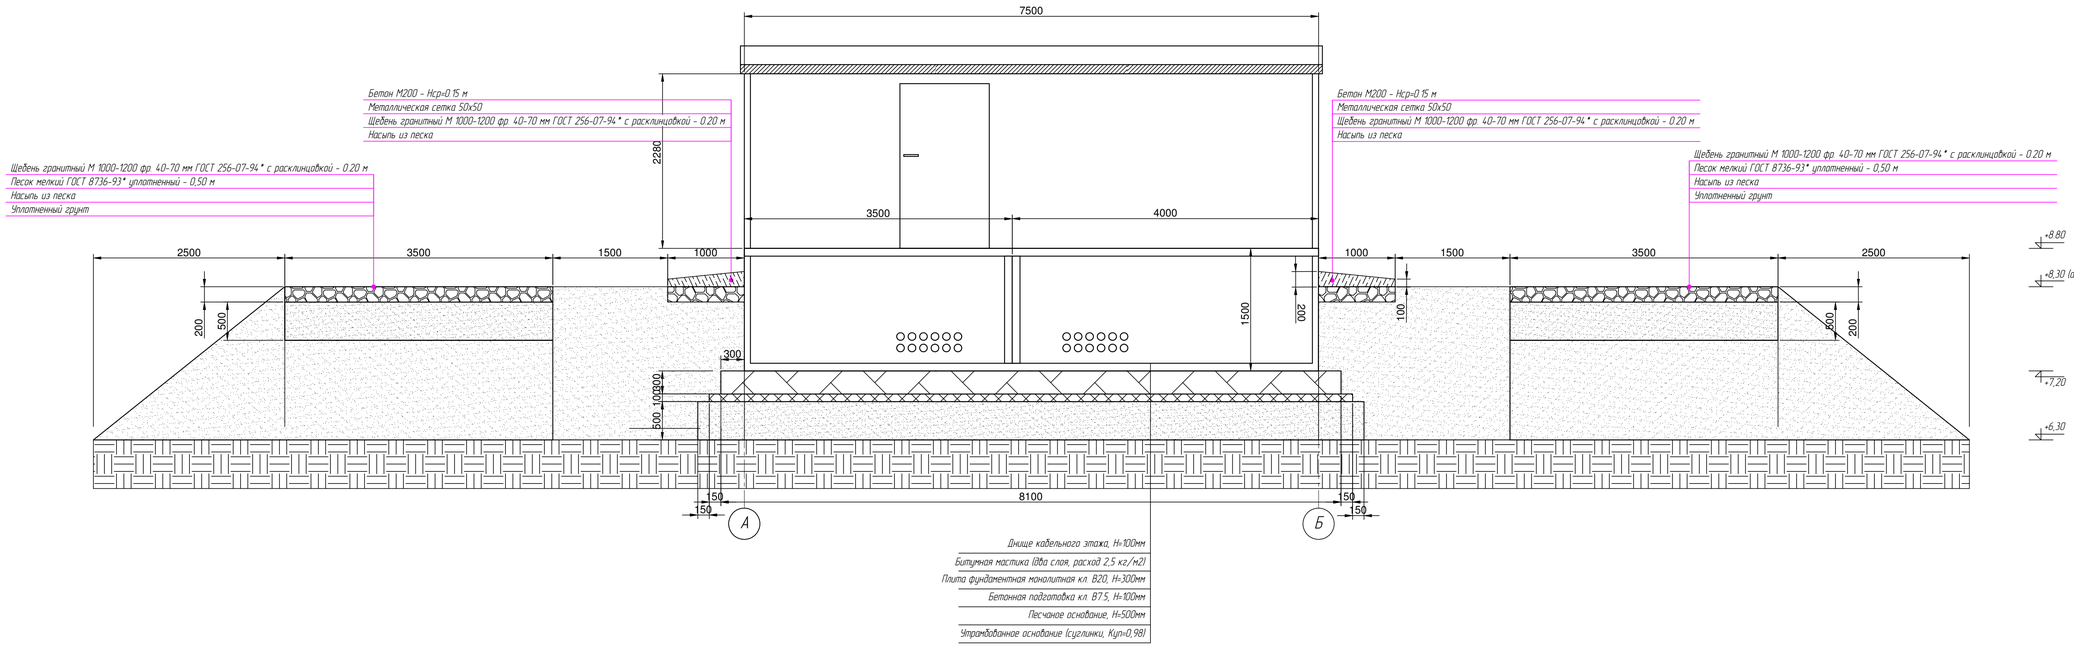

Спецификация изделий и материалов (автомобильная площадка облуживания)					
Поз.	Наименование	Обозначение	Кол-во	Масса ед.,кг	Примечание
1	Щебень гранитный М1000-1200, 40-70 мм с расклинцовкой	ГОСТ 256-07-94*	30.4		м3
2	Песок мелкий (основание)	ГОСТ 8736-93*	76		м3
3	Песок мелкий (насыпь)	ГОСТ 8736-93*	486		м3

Спецификация изделий и материалов (БКТП)					
Поз.	Наименование	Обозначение	Кол-во	Масса ед.,кг	Примечание
1	Щебень гранитный М1000-1200, 40-70 мм с расклинцовкой	ГОСТ 256-07-94*	5.8		м3
2	Песок мелкий (основание)	ГОСТ 8736-93*	38		м3
3	Песок мелкий (насыпь)	ГОСТ 8736-93*	122		м3
4	Арматурная сетка 50х50		29		м2
5	Бетон М200		4.35		м3

Взам. инв. №

Подп. и дата

Инв. № подл.

Изм.	Кол.уч.	Лист	N° док.	Подпись	Дата
Нач.отдела		Меньшиков			VII.18
Разработал		Янович			VII.18

Строительство ТП-10/0,4 кВ, КЛ-10 кВ, КП-0,4 кВ в г. Архангельске
(ООО "Норд-Экспо", 15-02603А/17 от 20.09.2017)

Электроснабжение. Подстанции


Стадия	Лист	Листов
Р		

Разрез по осям А-Б
(М 1:40)

Филиал ПАО "МРСК Северо-Запада" "Архэнерго"

Формат А1

Разрез (по осям 1-3)
Масштаб 1:40

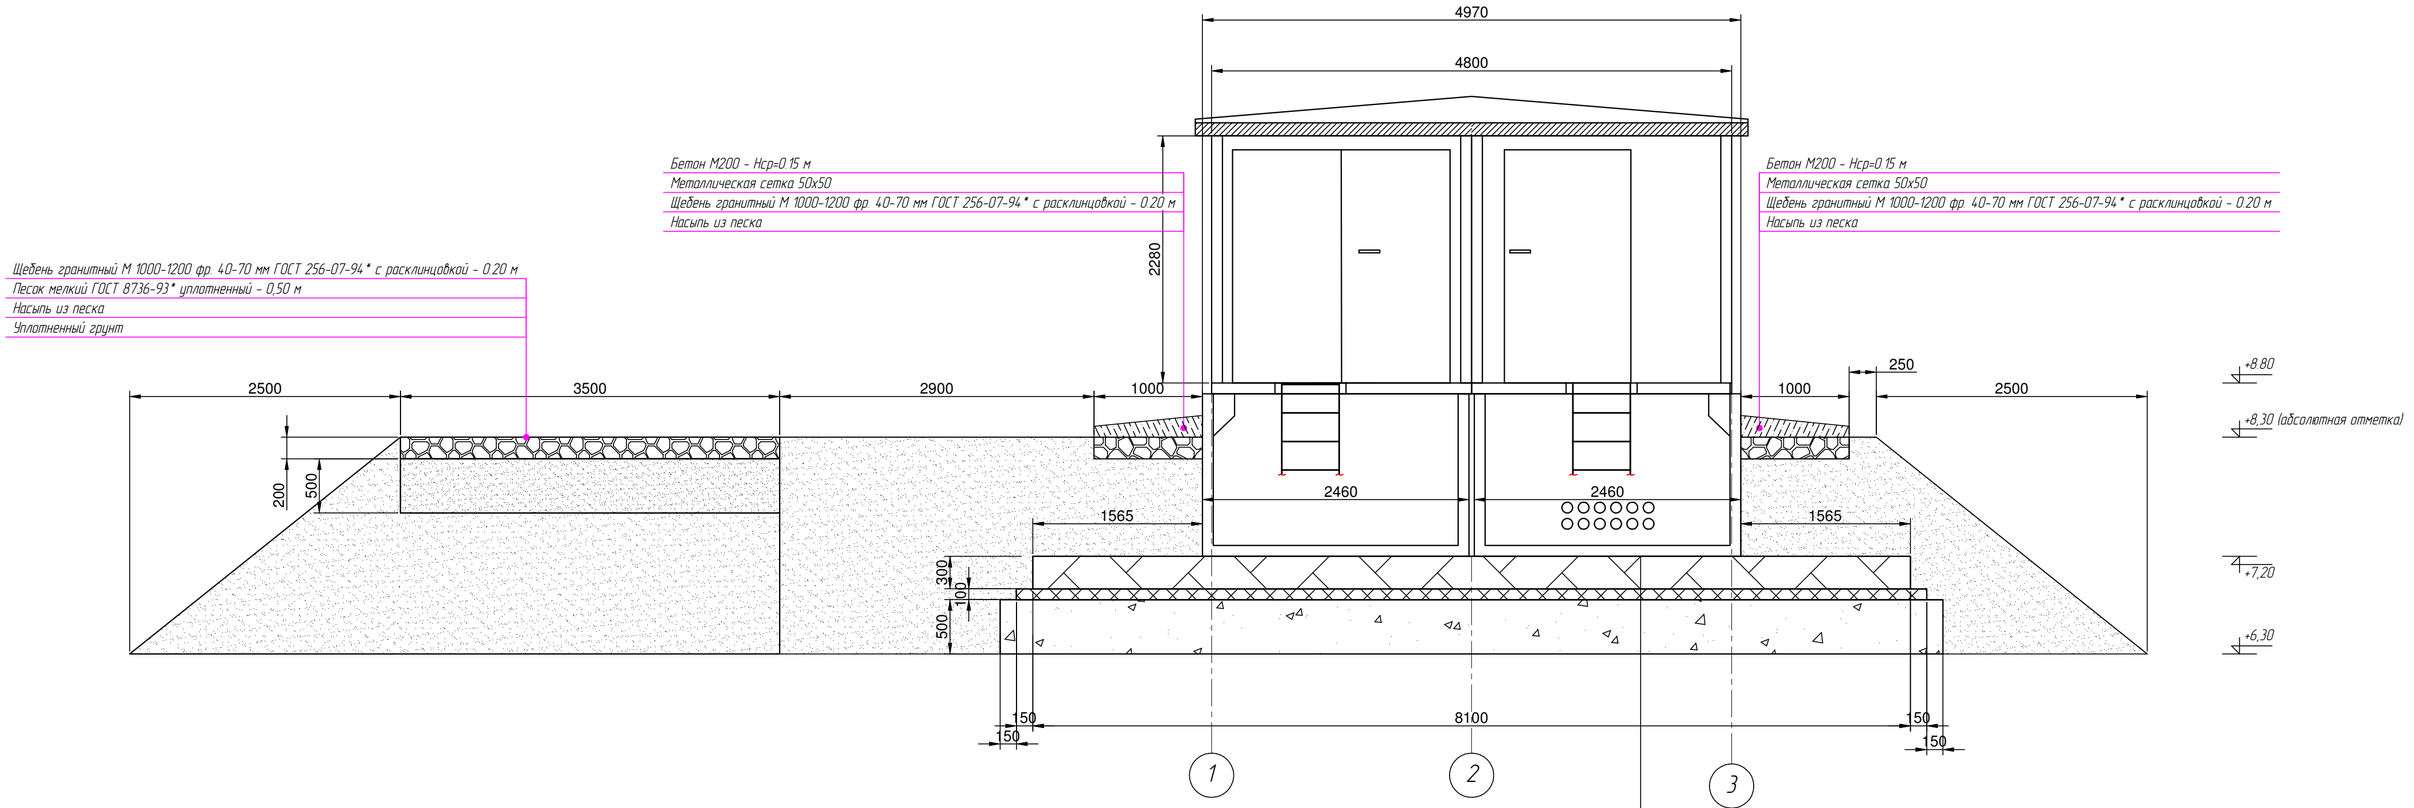

Спецификация изделий и материалов (подъездная дорога)					
Поз.	Наименование	Обозначение	Кол-во	Масса ед.,кг	Примечание
1	Щебень гранитный М1000-1200, 40-70 мм с расклинцовкой	ГОСТ 256-07-94*	16.4		м3
2	Песок мелкий (основание)	ГОСТ 8736-93*	41		м3
3	Песок мелкий (насыпь)	ГОСТ 8736-93*	228		м3

Изм.	Кол.уч.	Лист	N° док.	Подпись	Дата	
Нач.отдела		Меньшиков			VII.18	Строительство ТП-10/0,4 кВ, КЛ-10 кВ, КЛ-0,4 кВ в г. Архангельске (ООО "Норд-Экспо", 15-02603А/17 от 20.09.2017)
Разработал		Янович			VII.18	Электроснабжение. Подстанции
						Разрез по осям 1-3 (М 1:40)

Стадия	Лист	Листов
Р		

Филиал ПАО "МРСК Северо-Запада" "Архэнерго"

Взам. инв. N°
Подп. и дата
Инв. N° подл.

Формат А2