
Траншея кабельная


А 5-92-13

В =500 мм

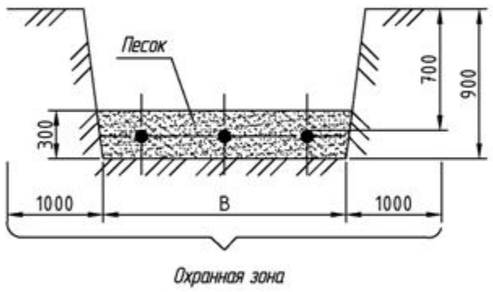


Охранная зона

Защита кабеля плитами ПЗК (240х480)

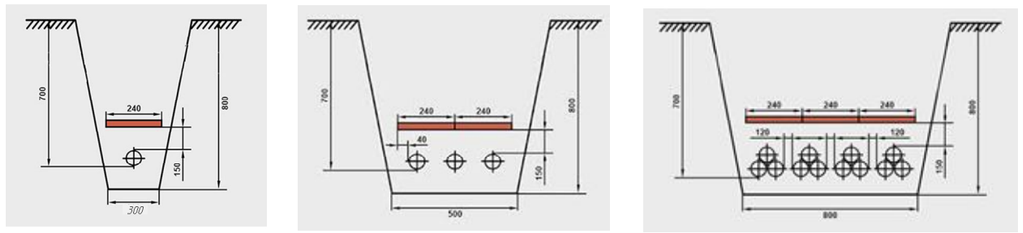


Параллельная прокладка кабельных линий

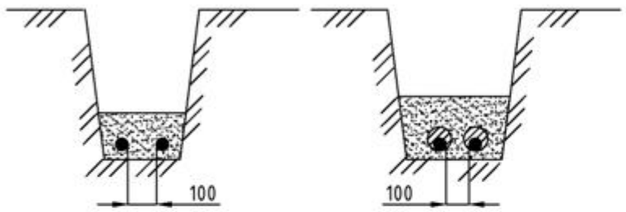


Прокладка кабельной линии по отношению к деревьям и кустарникам

А 5-92-27

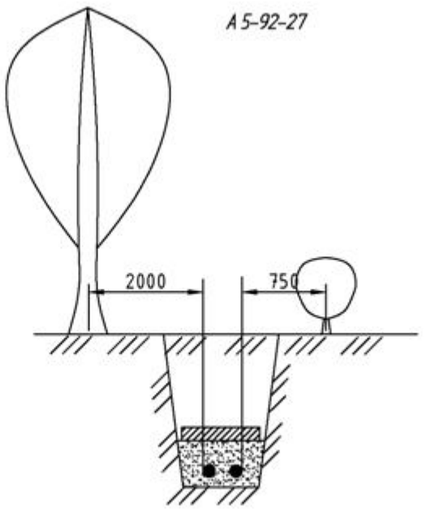


Ввод кабельной линии в здание

А 5-92-43

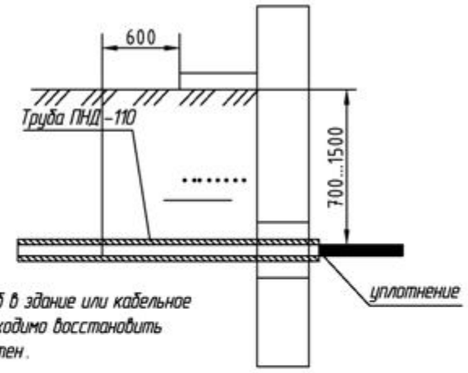


После ввода труб в здание или кабельное сооружение необходимо восстановить гидроизоляцию стен.

Пересечение двух кабельных линий в земле

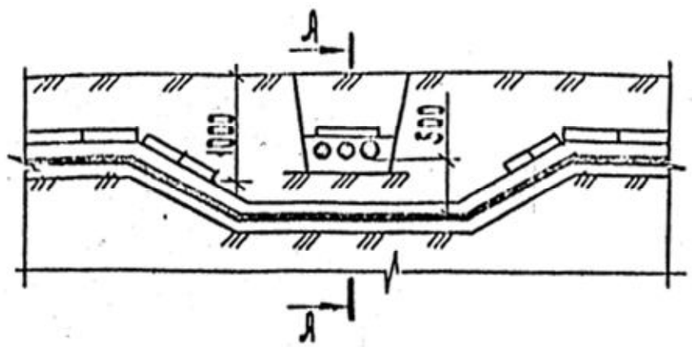

А - А

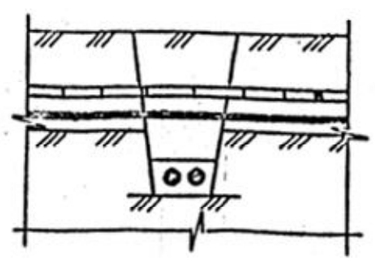

Изм.	Кол.уч.	Лист	№ док.	Подп.	Дата
ГИП		Шумилина А.О.			06.2015
Разработал		Батура А.С.			06.2015
Выполнил		Батура А.С.			06.2015

045-15.ЭС

0004-74-2-03.31-0001 «Строительство 2БКТП 10/0,4 кВ (2шт.) и КЛ-10кВ, расположенной по адресу: г.Псков, ул.Кузбасской дивизии (НТП по договору №76-03686/14 от 03.12.2014)»

Стадия	Лист	Листов
РП		

РАБОТЫ В СЕТЯХ ПО «ЦЭС» ФИЛИАЛА ОАО «МРСК СЕВЕРО-ЗАПАДА» «ПСКОВЭНЕРГО»

Прокладка кабеля по ТП А5-92

ЗАО «Псковсельхозэнерго»

Взам. инв. №

Подпись и дата


Инв. № подл.

Формат А4


Пересечение с трубопроводом

А 5-92-32


Вариант 1 Прокладка кабеля над трубопроводом в нормальных условиях

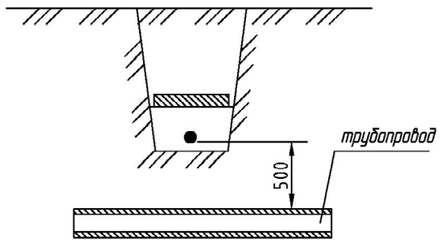


Вариант 2 Прокладка кабеля над трубопроводом в стесненных условиях

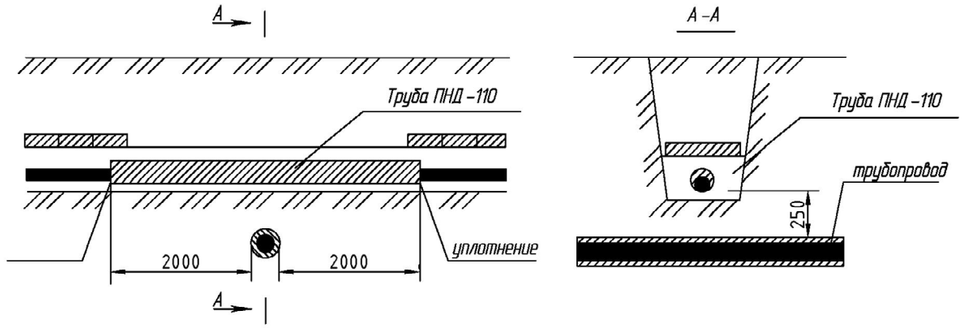


Вариант 3 Прокладка кабеля под трубопроводом в нормальных условиях

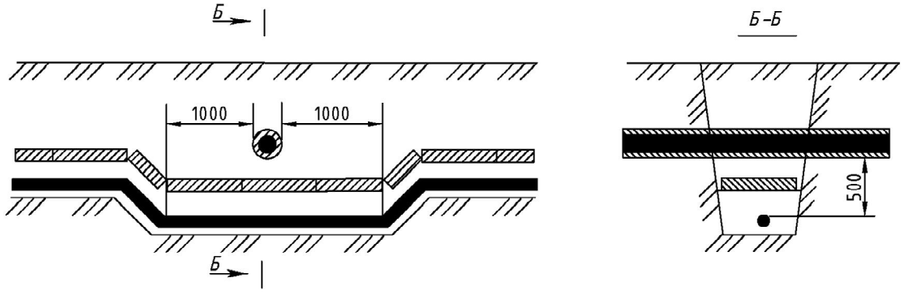

Вариант 4 Прокладка кабеля под трубопроводом в стесненных условиях

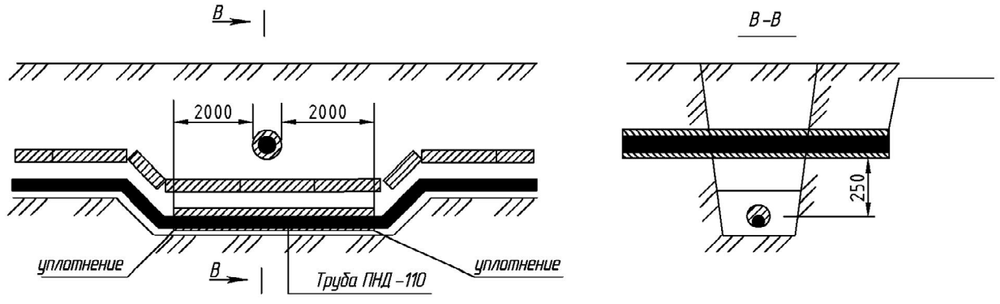

Прокладка кабельной линии параллельно с трубопроводом А 5-92-19

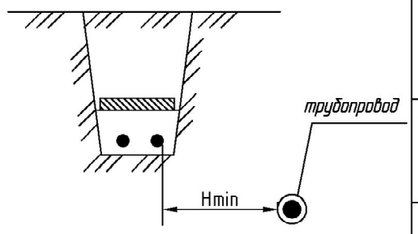


Минимальные расстояния от кабелей до трубопровода при их параллельной прокладке

Назначение трубопровода	Прокладка в нормальных условиях	H, мм	
		Прокладка в стесненных условиях	
		без защиты кабелей	с защитой кабелей трубой
Водопровод, канализация, газопровод низкого, среднего и высокого давления (до 0,588 МПа)	1000	500	250
Газопровод высокого давления (более 0,588 МПа до 1,176 МПа)	2000		

Пересечение с трубопроводом

Прокладка кабеля над трубопроводом в стесненных условиях

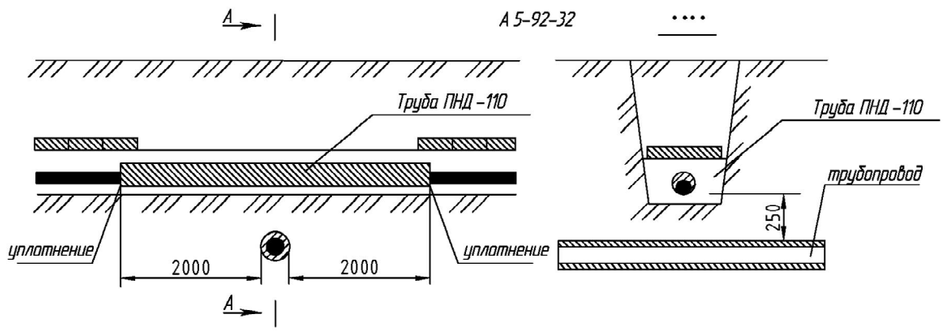

Взам. инв. №

Подпись и дата

Инв. № подл.

Изм.	Кол.уч.	Лист.	№ док.	Подп.	Дата	033-15.ЭС	Лист 2