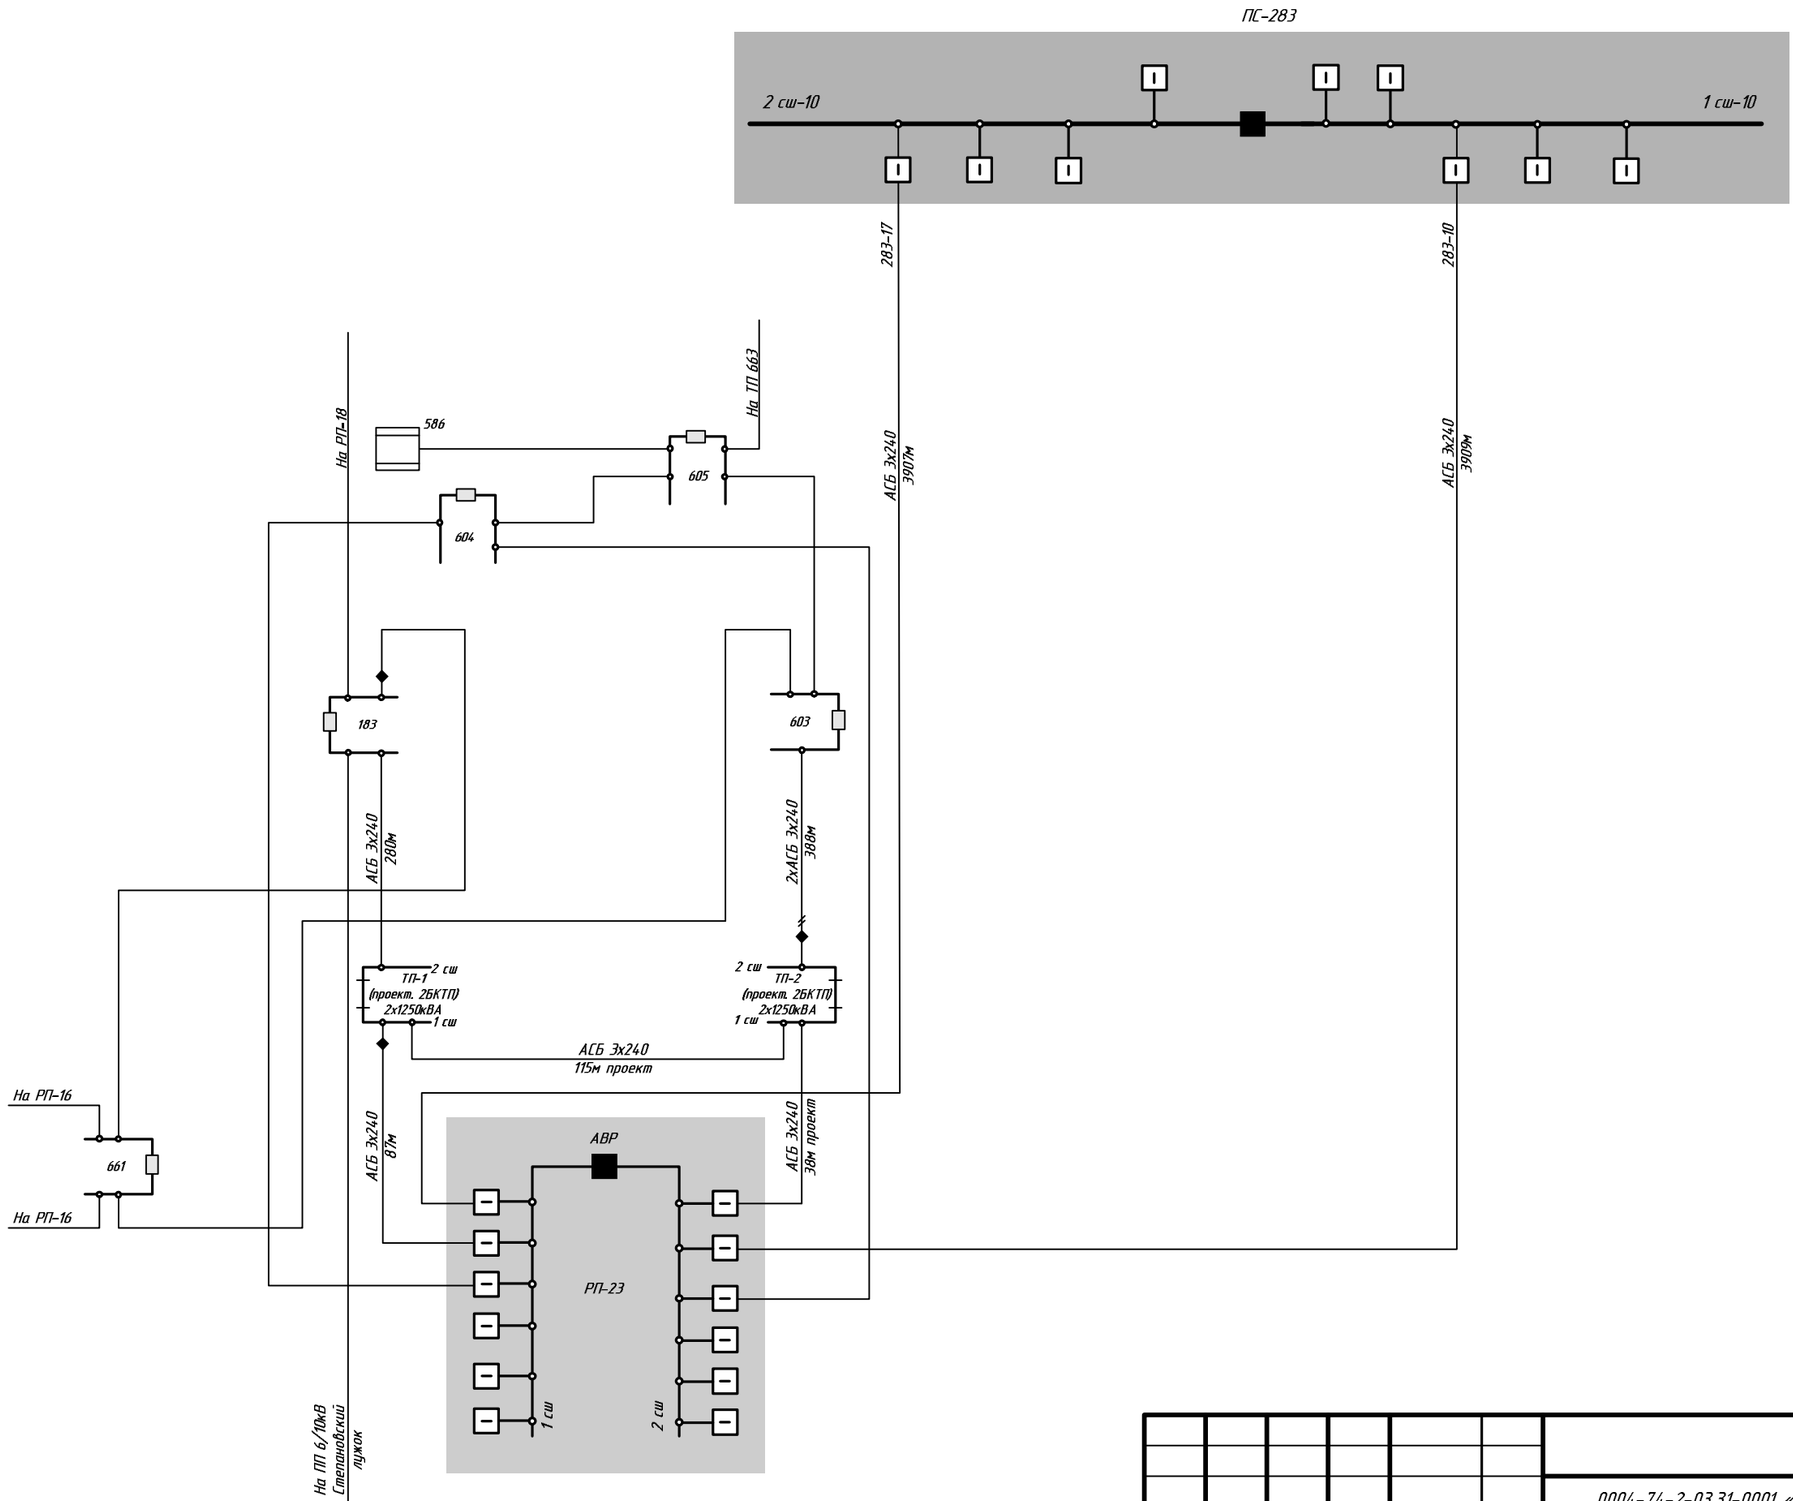


Изм.	Колуч.	Лист	№ док.	Подп.	Дата
ГИП		Шумилина А.О.			06.2015
Разработал		Дроздецкая А.Н.			06.2015
Выполнил		Дроздецкая А.Н.			06.2015

045-15.ЭС

0004-74-2-03.31-0001 «Строительство 2БКТП 10/0,4 кВ (2шт.) и КЛ-10кВ, расположенной по адресу: г.Псков, ул.Кузбасской дивизии (НТП по договору №76-03686/14 от 03.12.2014)»

РАБОТЫ В СЕТЯХ ПО «ЦЭС» ФИЛИАЛА ОАО «МРСК СЕВЕРО-ЗАПАДА» «ПСКОВЭНЕРГО»

Стадия	Лист	Листов
РП	2	

Расчетная схема ф.283-17, 283-10

ЗАО «Псковсельхозэнерго»

Взам. инв. №

Подпись и дата

Инв. № подл.