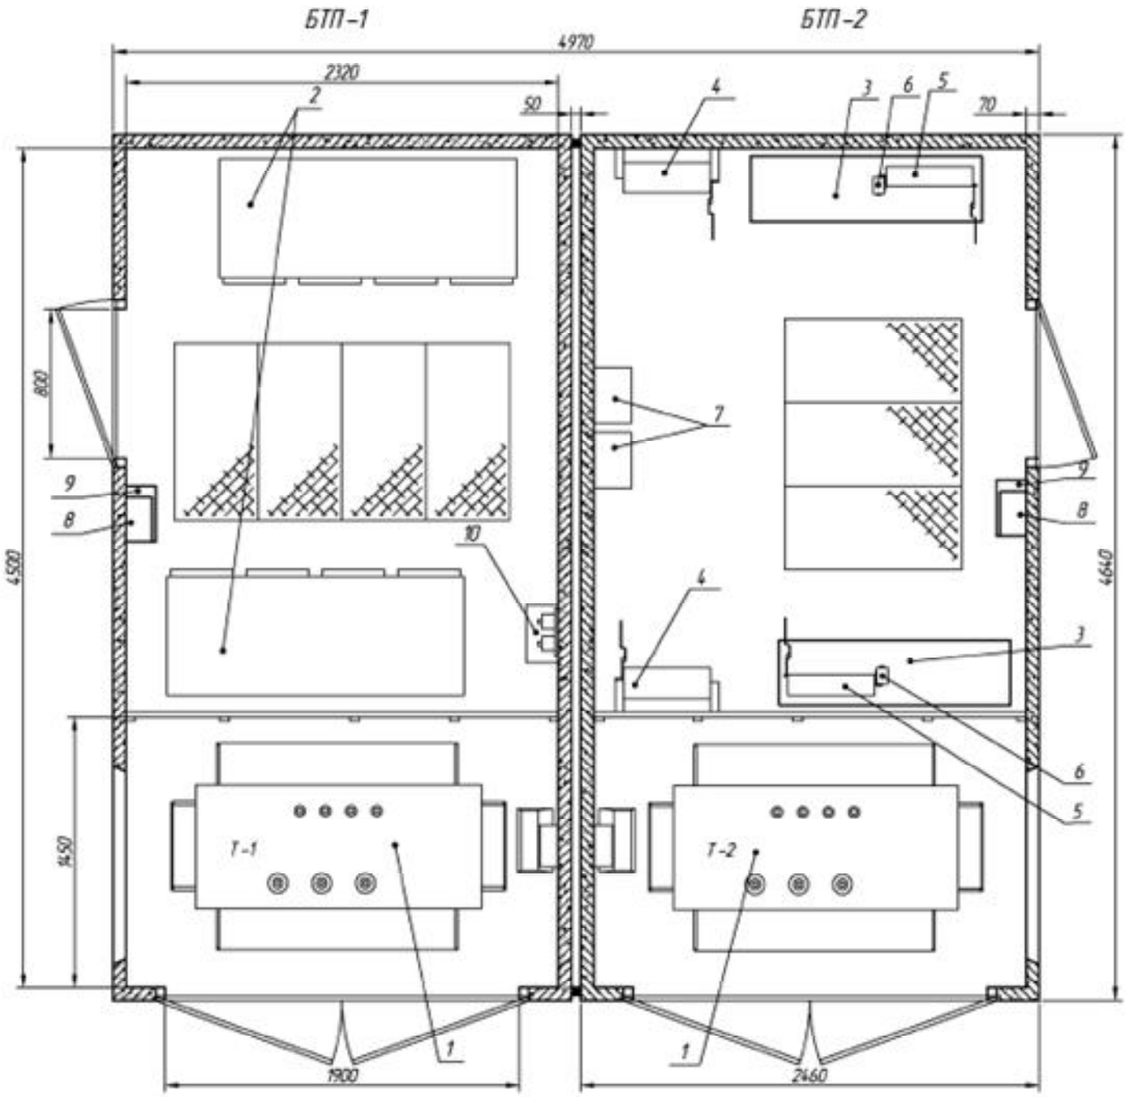


Спецификация оборудования

Поз.	Наименование	БКТП-1 Обозначение	Кол.	БКТП-2 Обозначение	Кол.
1	Силовой трансформатор	ТМГ ⩽ 1250 кВА	2	ТМГ ⩽ 1250 кВА	2
2	Комплектное распредели - тельное устройство 10 кВ	КСО386	2	КСО386	2
3	Комплектное распредели - тельное устройство 0,4 кВ	КРУ-0,4 кВ	2	КРУ-0,4 кВ	2
4	Вводной автоматический выключатель ABB	1600	2	3200А, 2500А	1 1
5	Секционный выключатель нагрузки ISERE	800А	2	1600А	2
6	Автоматич. выкл. 100 А	ВА 57-31	2	ВА 57-31	2
7	Шкаф учета ЭЭ	ШУ-1	2	ШУ-1	2
8	Ящик собственных нужд	ЯСН-В	2	ЯСН-В	2
9	Полка инвентарная	А-300.04.00.00 А	2	А-300.04.00.00 А	2
10	Шкаф питания ЯСН	ШП-1	2	ШП-1	2

Взам. инв. №

Подпись и дата

Инв. № подл.

Изм.	Кол.уч.	Лист	№ док.	Подп.	Дата
ГИП		Шумилина А.О.			06.2015
Разработал		Дроздецкая А.Н.			06.2015
Выполнил		Дроздецкая А.Н.			06.2015

045-15.ЭС

0004-74-2-03.31-0001 «Строительство 2БКТП 10/0,4 кВ (2шт.) и КЛ-10кВ, расположенной по адресу: г.Псков, ул.Кузбасской дивизии (НТП по договору №76-03686/14 от 03.12.2014)»

РАБОТЫ В СЕТЯХ ПО «ЦЭС» ФИЛИАЛА ОАО «МРСК СЕВЕРО-ЗАПАДА» «ПСКОВЭНЕРГО»

Стадия	Лист	Листов
РП		

Компоновка оборудования БКТП

ЗАО «Псковсельхозэнерго»