
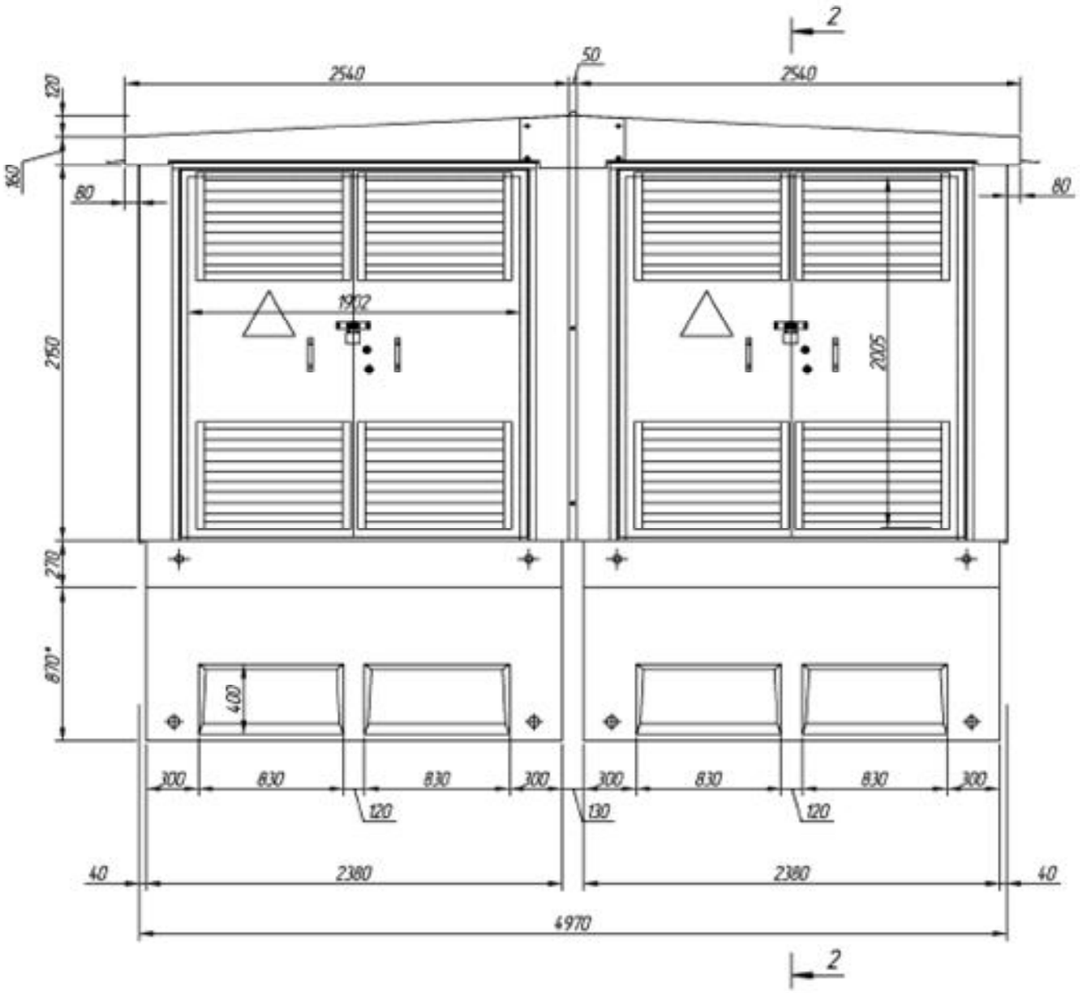


Левый блок (БТП-1) Правый блок (БТП-2)

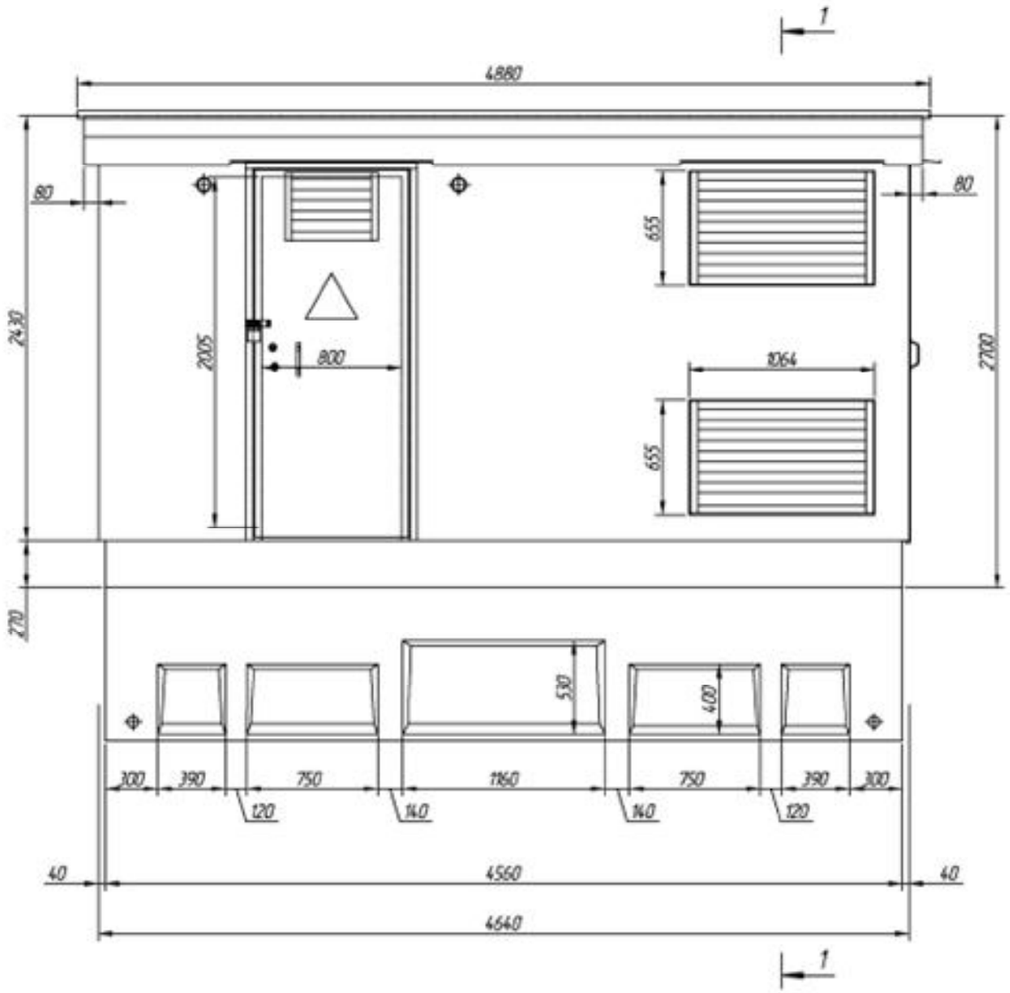

Габариты строительной части 4,64 х 4,97 м
(форма ЕС-Д)

* – Высота объемного приямка может быть H=1500 мм.

Разрезы 1-1 и 2-2 показаны на листе 2.


						045-15.ЭС		
						0004-74-2-03.31-0001 «Строительство 2БКТП 10/0,4 кВ (2шт.) и КЛ-10кВ, расположенной по адресу: г.Псков, ул.Кузбасской дивизии (НТП по договору №76-03686/14 от 03.12.2014)»		
Изм.	Кол.уч.	Лист	№ док.	Подп.	Дата	РАБОТЫ В СЕТЯХ ПО «ЦЭС» ФИЛИАЛА ОАО «МРСК СЕВЕРО-ЗАПАДА» «ПСКОВЭНЕРГО»	Стадия	Лист	Листов
ГИП		Шумилина А.О.			06.2015		РП		
Разработал		Дроздецкая А.Н.			06.2015	Установка БКТП	ЗАО «Псковсельхозэнерго»		
Выполнил		Дроздецкая А.Н.			06.2015				

Взам. инв. №


Подпись и дата

Инв. № подл.

1-1

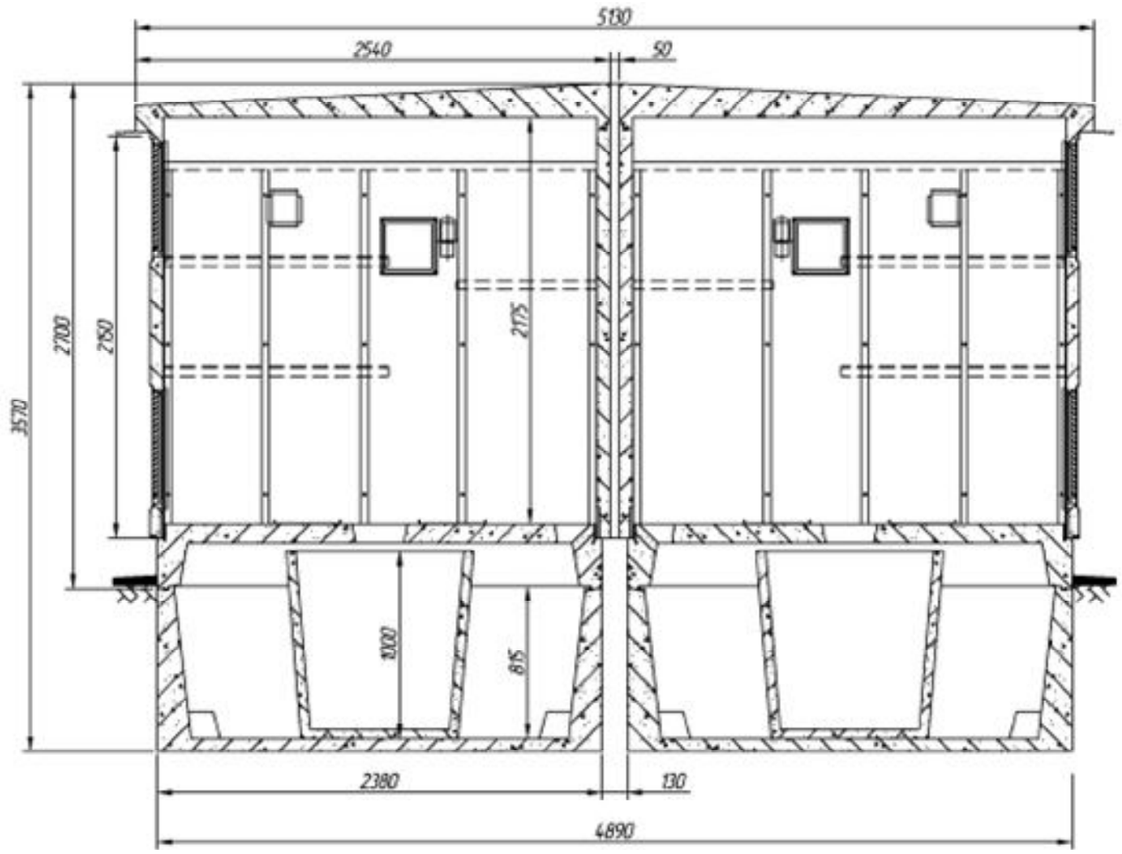

2-2

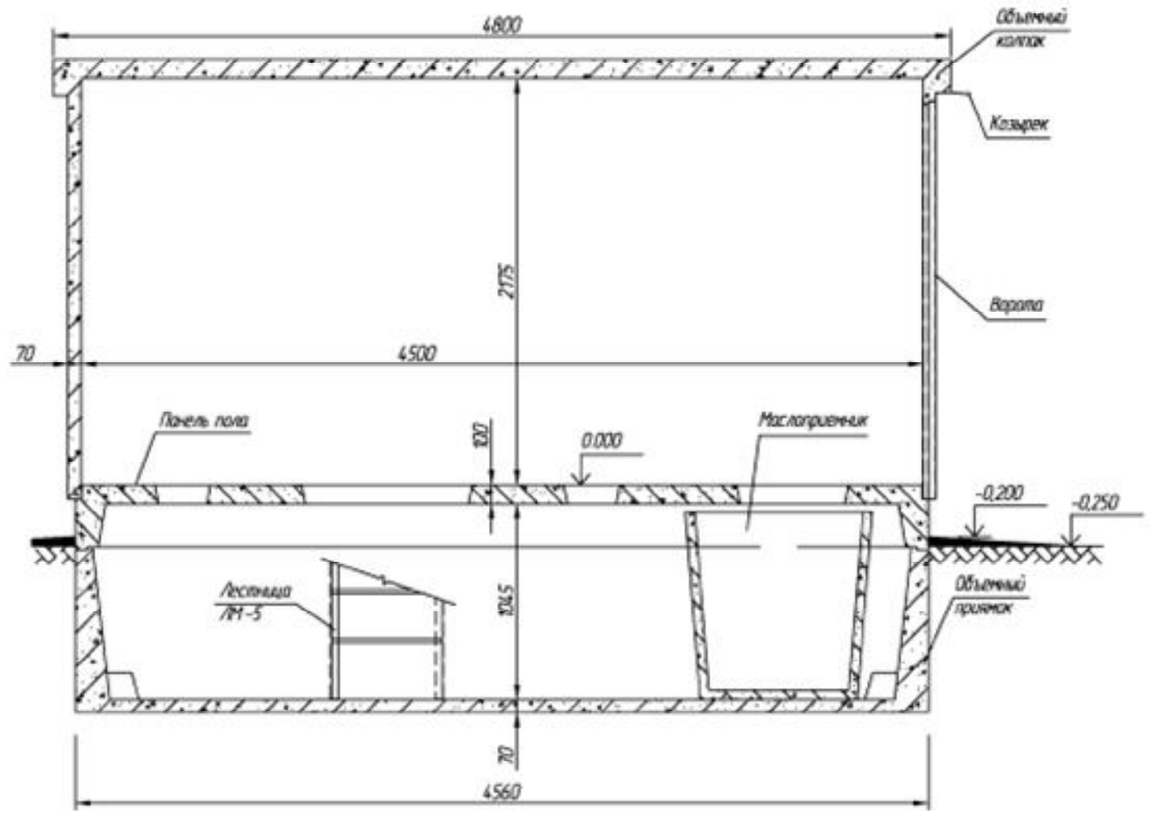

Левый блок (БТП-1)

Правый блок (БТП-2)

Габариты строительной части 4,64 х 4,97 м - ЕС-Д.

						045-15.ЭС Установка БКТП	Лист
Изм.	Кол.уч.	Лист.	№ док.	Подп.	Дата		

Взам. инв. №

Подпись и дата

Инв. № подл.