

1–1

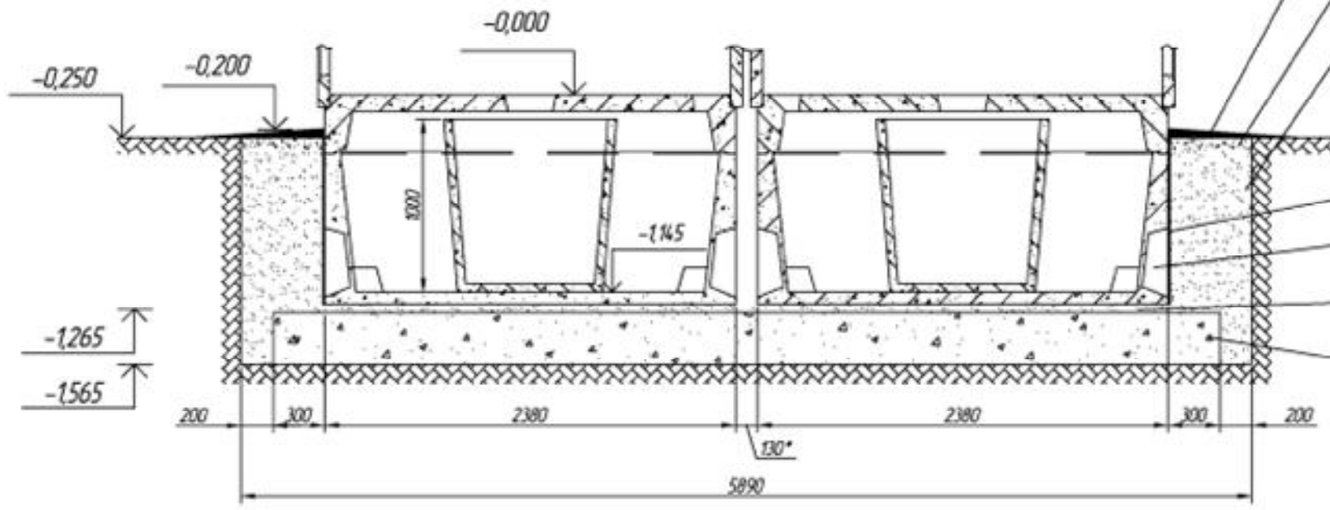

1. Асфальтовая отмостка (750 мм)
2. Щебеночное основание
3. Обратная засыпка пес – чаным грунтом
4. Гидроизоляция
5. Кессон для ввода и вывода силовых кабелей
6. Песчаная подушка (50 мм)
7. Фундаментная плита *** (расчитывается в зависимости от конкретных гидрогеологических условий места расположения ТП)

2–2

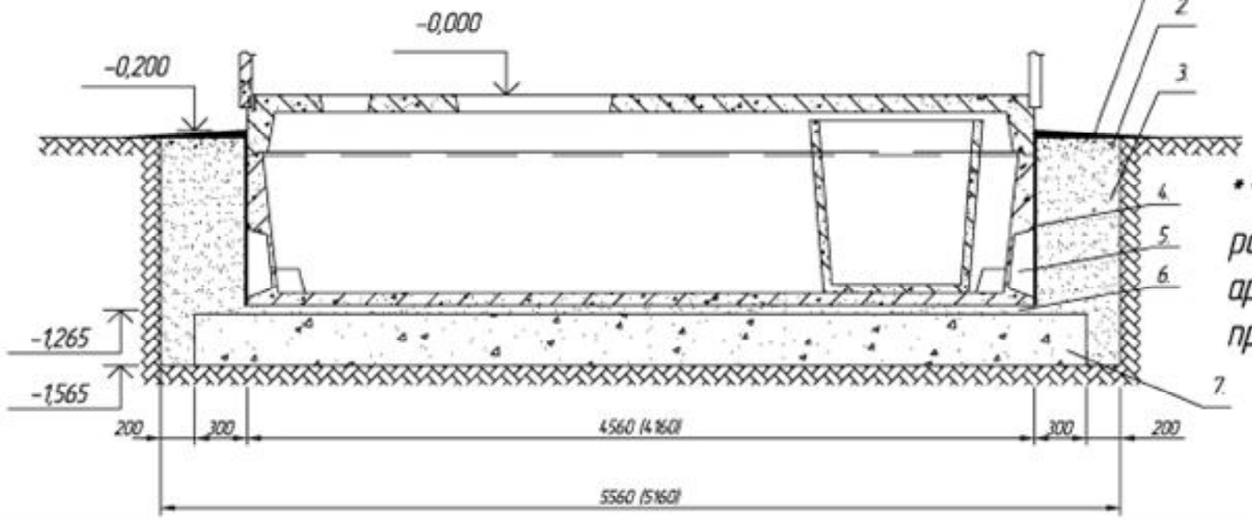

*** – Заказчик обязан иметь разработанный архитектурно–строительный проект по строительству БКТП

* – При установке объемных приямков строго следить за соблюдением данного размера.

** – Представленный объемный приямок с H=885 изготавливается в габаритах 2380 x 4560 мм.

						045–15.ЭС		
						0004–74–2–03.31–0001 «Строительство 2БКТП 10/0,4 кВ (2шт.) и КЛ–10кВ, расположенной по адресу: г.Псков, ул.Кузбасской дивизии (НТП по договору №76–03686/14 от 03.12.2014)»		
Изм.	Кол.уч.	Лист	№ док.	Подп.	Дата			
ГИП		Шумилина А.О.			06.2015	РАБОТЫ В СЕТЯХ ПО «ЦЭС» ФИЛИАЛА ОАО «МРСК СЕВЕРО–ЗАПАДА» «ПСКОВЭНЕРГО»	Стадия: РП	Лист:	Листов:
Разработал		Дроздецкая А.Н.			06.2015	Объемный приямок	ЗАО «Псковсельхозэнерго»		
Выполнил		Дроздецкая А.Н.			06.2015				

Взам. инв. №

Подпись и дата

Инв. № подл.