

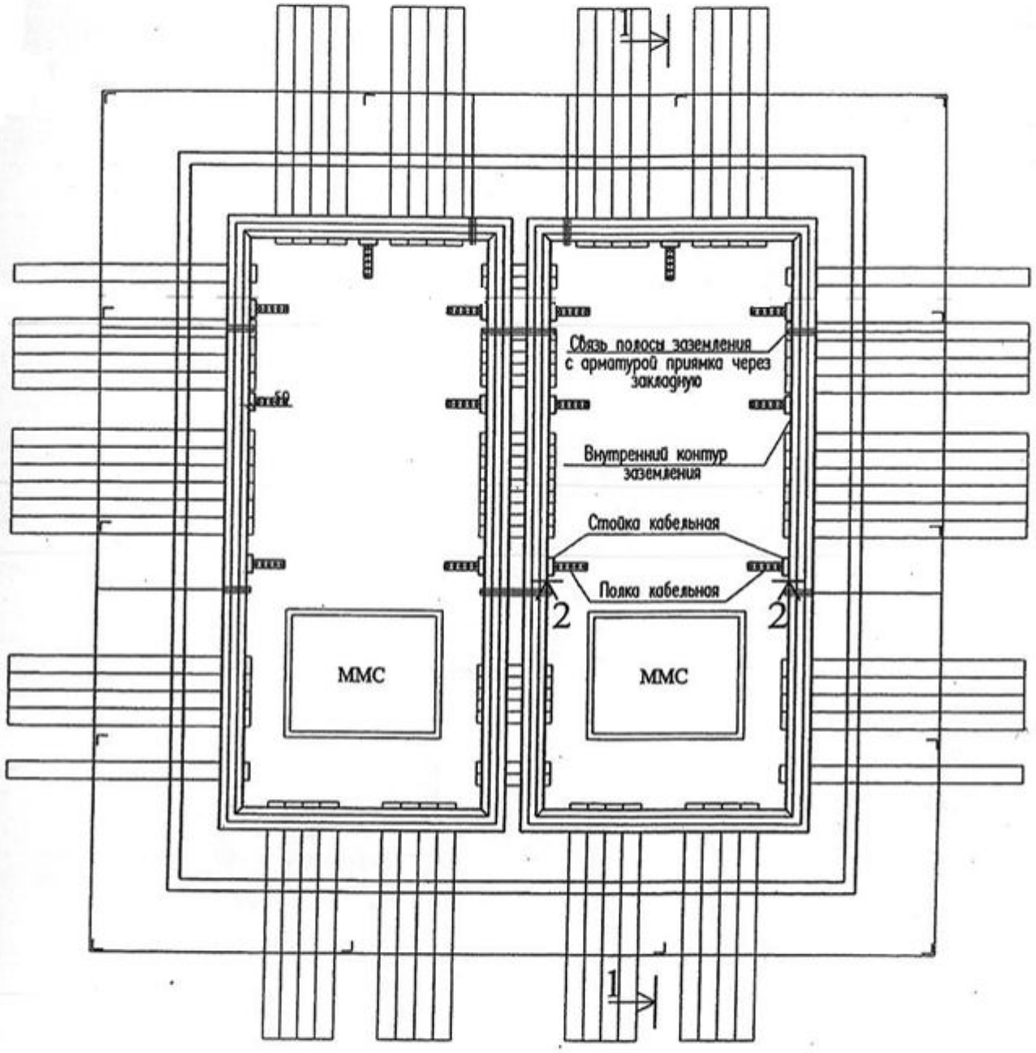


Разрез 1-1

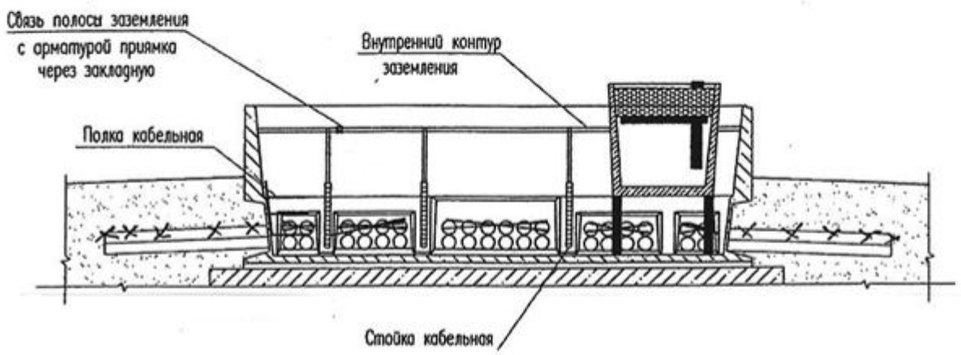

Разрез 2-2
М 1:20

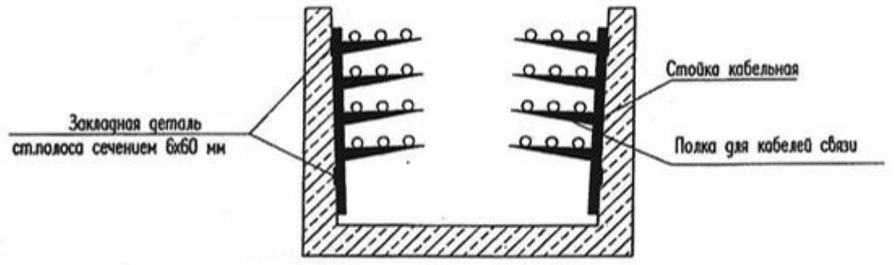

Примечание:
При герметизации вводов кабельных линий в трубах ПНД использовать термоусаживаемый уплотнитель УКПТ

Изм.	Кол.уч.	Лист	№ док.	Подп.	Дата	045-15.ЭС			
						0004-74-2-03.31-0001 «Строительство 2БКТП 10/0,4 кВ (2шт.) и КЛ-10кВ, расположенной по адресу: г.Псков, ул.Кузбасской дивизии (НТП по договору №76-03686/14 от 03.12.2014)»			
ГИП		Шумилина А.О.			06.2015	РАБОТЫ В СЕТЯХ ПО «ЦЭС» ФИЛИАЛА ОАО «МРСК СЕВЕРО-ЗАПАДА» «ПСКОВЭНЕРГО»	Стадия	Лист	Листов
							РП	2	
Разработал		Батура А.С,			06.2015	Схема выполнения кабельных полок и их заземление	ЗАО «Псковсельхозэнерго»		
Выполнил		Батура А.С,			06.2015				

Взам. инв. №

Подпись и дата

Инв. № подл.