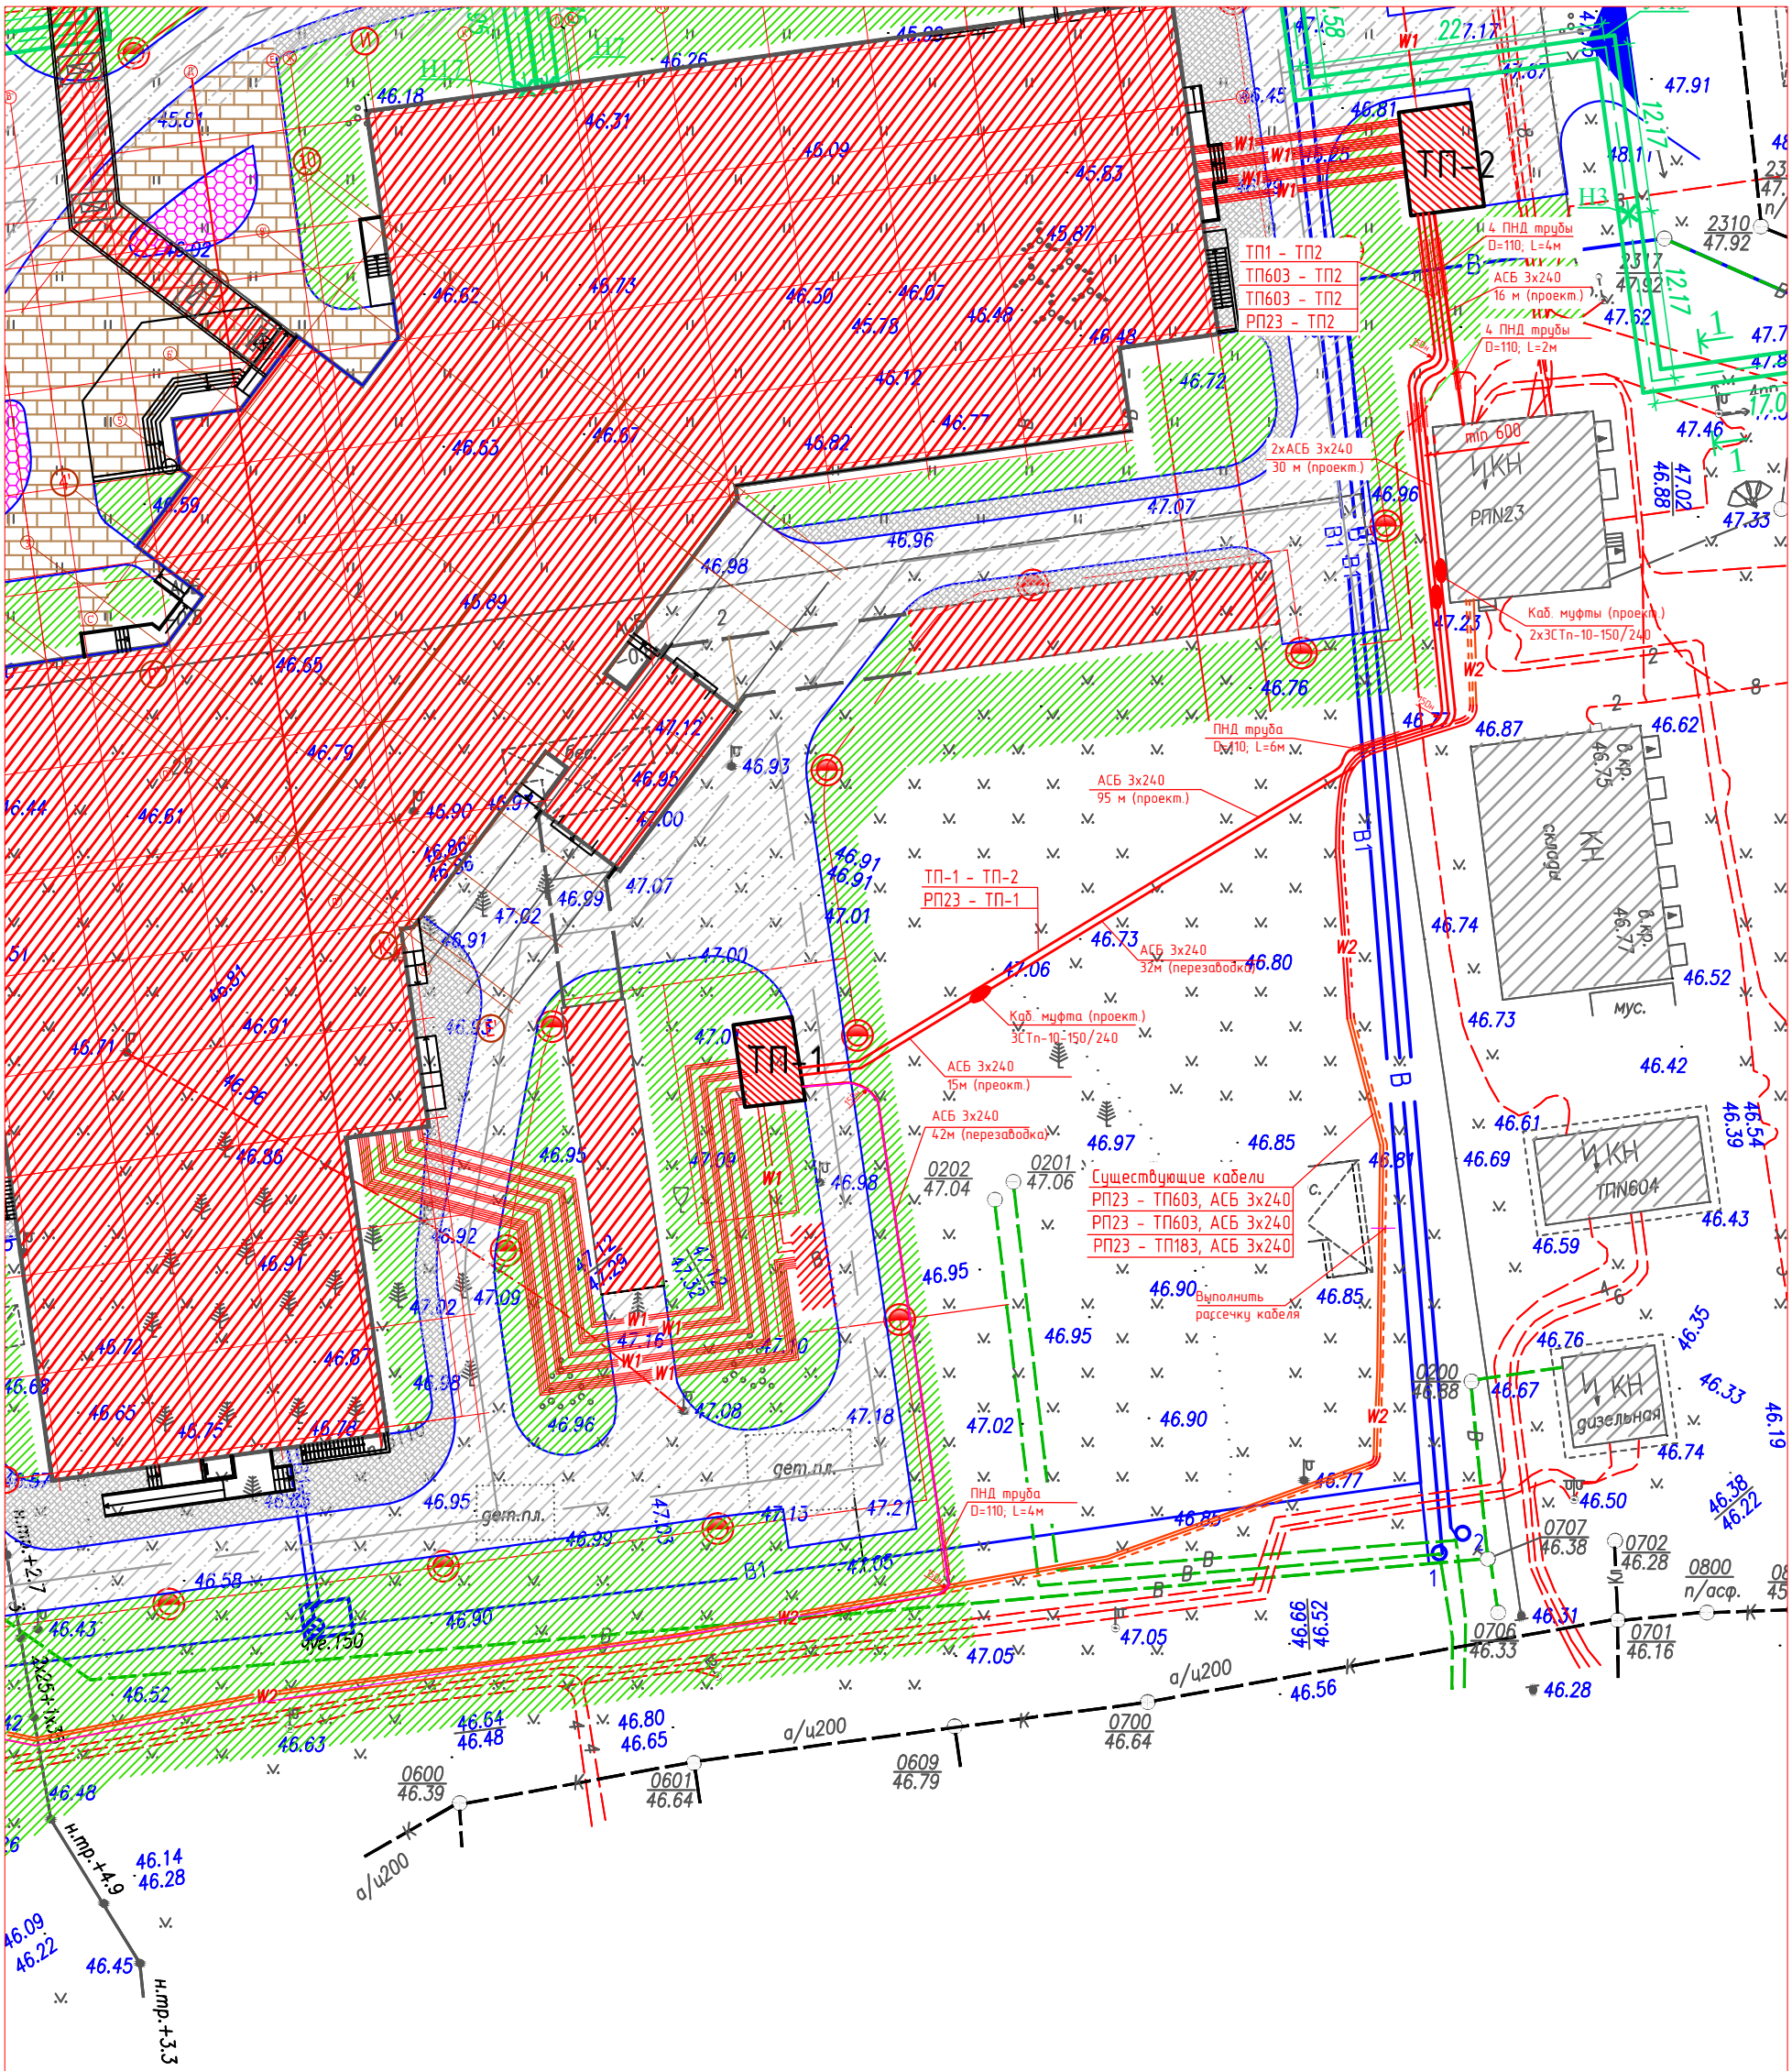


						045-15.ЭС-КЛ		
						004-74-2-03.31-0001 "Строительство 2БКТП 10/0,4кВ(2шт.) и КЛ-10кВ, расположенной по адресу:г.Псков, ул.Кузбасской дивизии (НТП по договору №76-03686/14 от 03.12.2014		
Изм.	Кол уч	Лист	№док.	Подпись	Дата			
						Кабельная линия	Стадия	Лист	Листов
ГИП		Шумилина А.О.			06.2015		Р		
Разработал		Батура А.С.			06.2015	План КЛ-10кВ (М 1:500)	ЗАО "Псковсельхозэнерго"		
Выполнил		Батура А.С.			06.2015				

ФОРМАТ А3